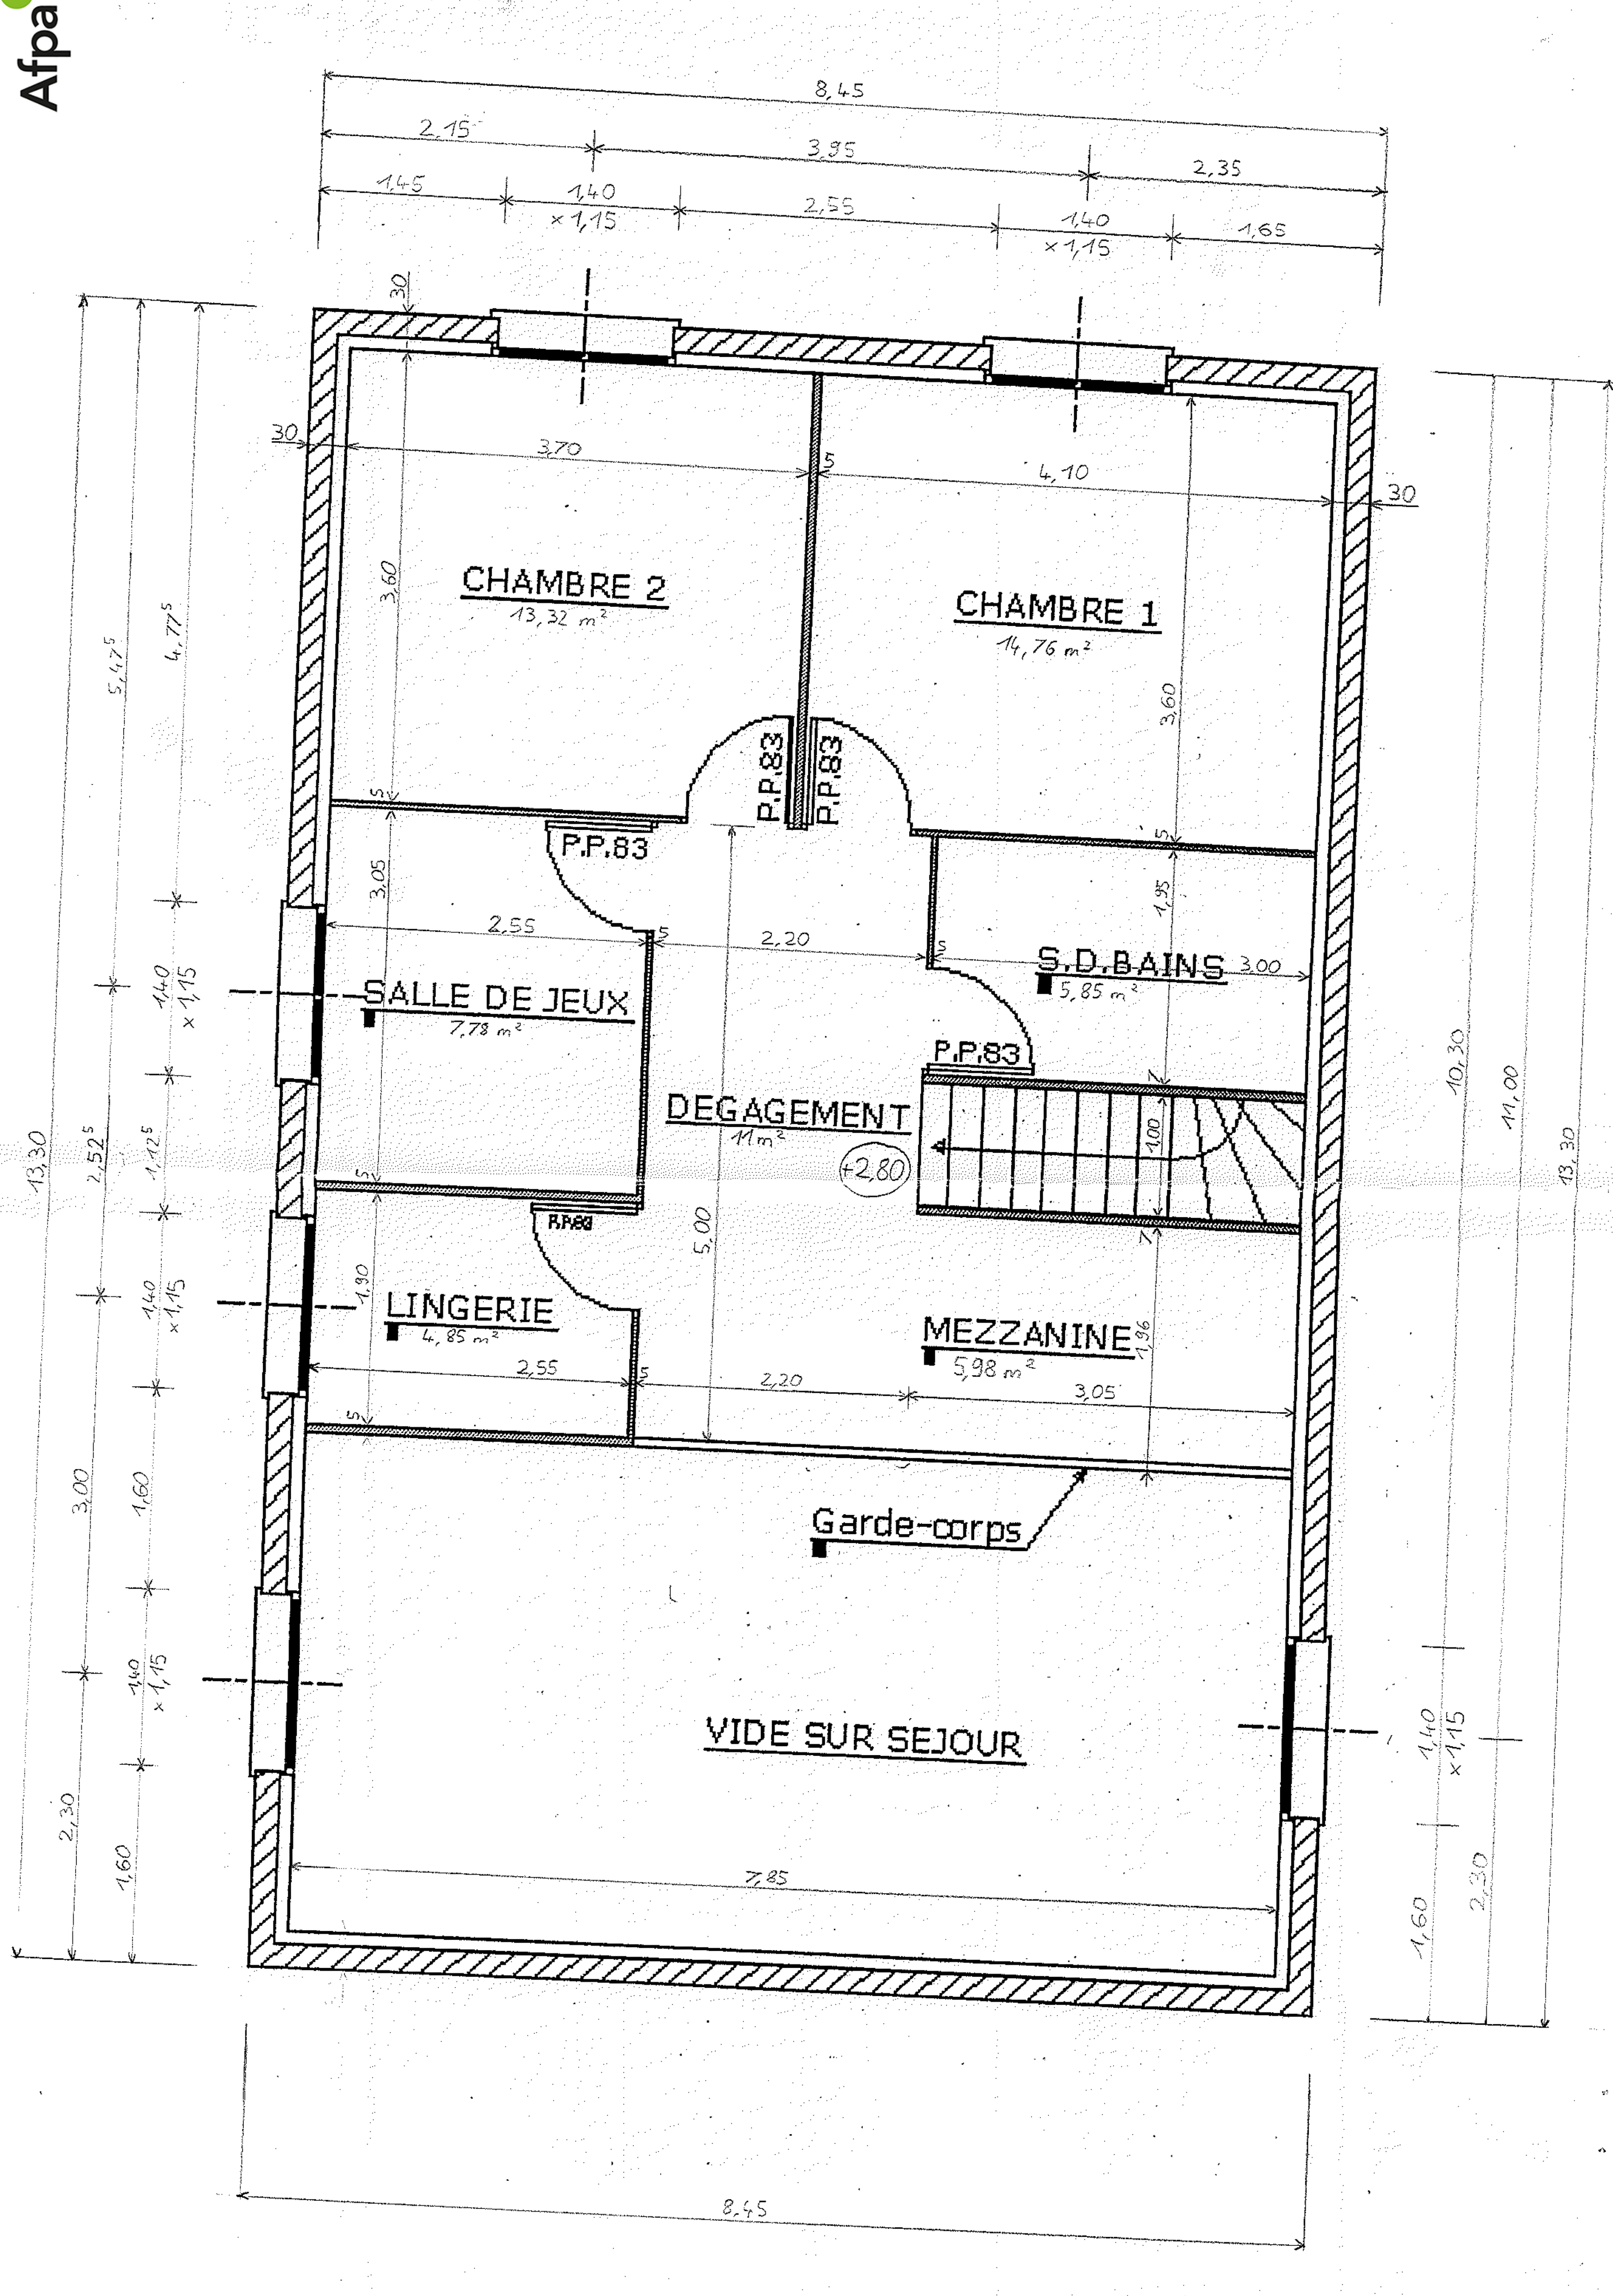

Afpa
CHAMBRE 2
13,32 m²
CHAMBRE 1
14,76 m²
P.P.83
SALLE DE JEUX
7,78 m²
S.D.BAINS
5,85 m²
DEGAGEMENT
11 m²
+2,80
LINGERIE
4,85 m²
MEZZANINE
5,98 m²
Garde-corps
VIDE SUR SEJOUR
8,45
2,15
3,85
2,35
1,45
1,40 x 1,15
2,55
1,65
3,70
4,10
3,60
3,05
2,20
1,95
3,00
1,90
1,96
1,00
5,00
7,85
13,30
10,30
11,00
2,30
1,60